



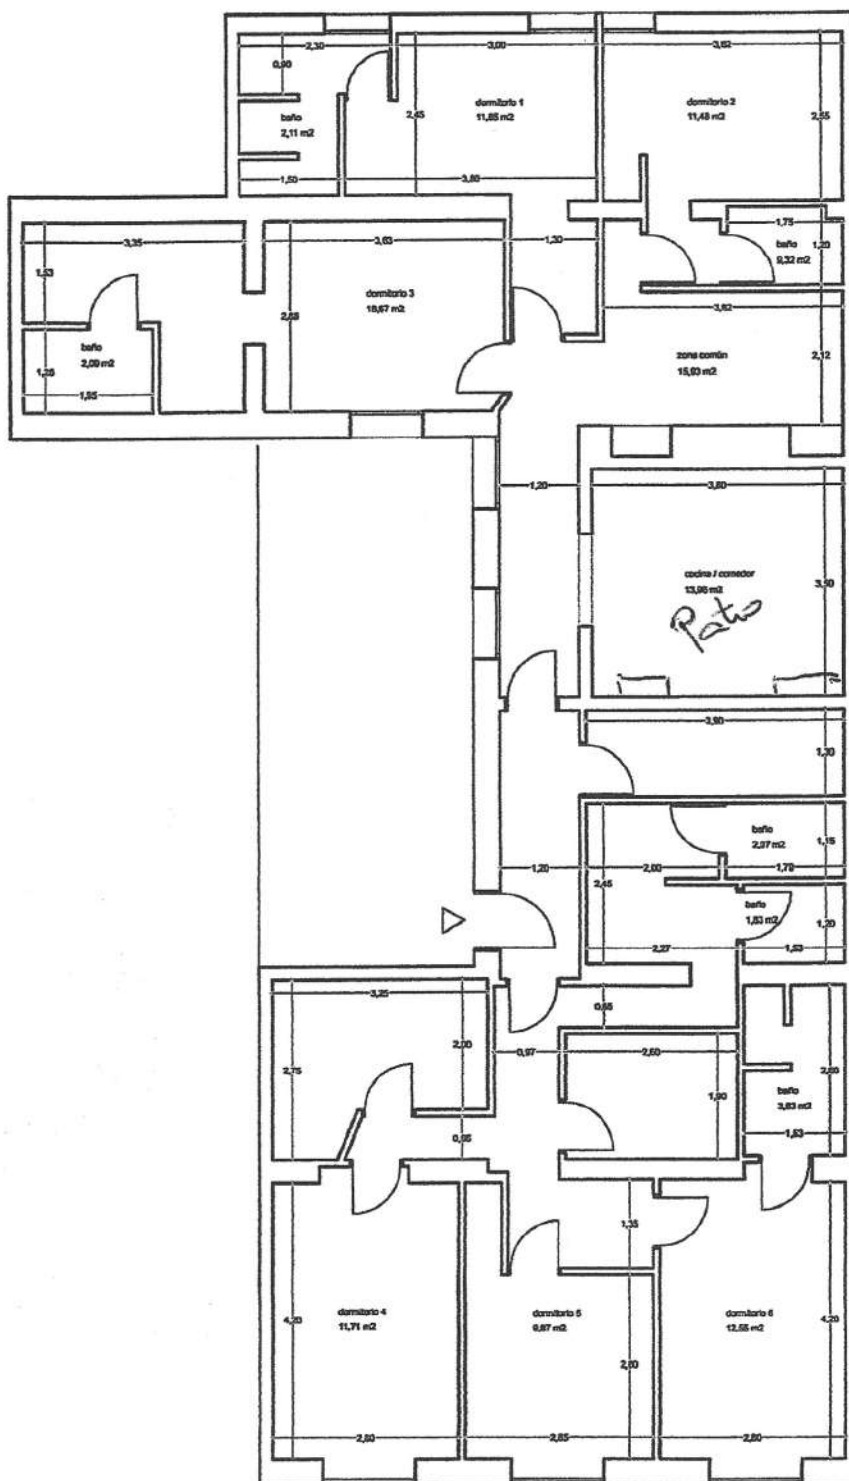

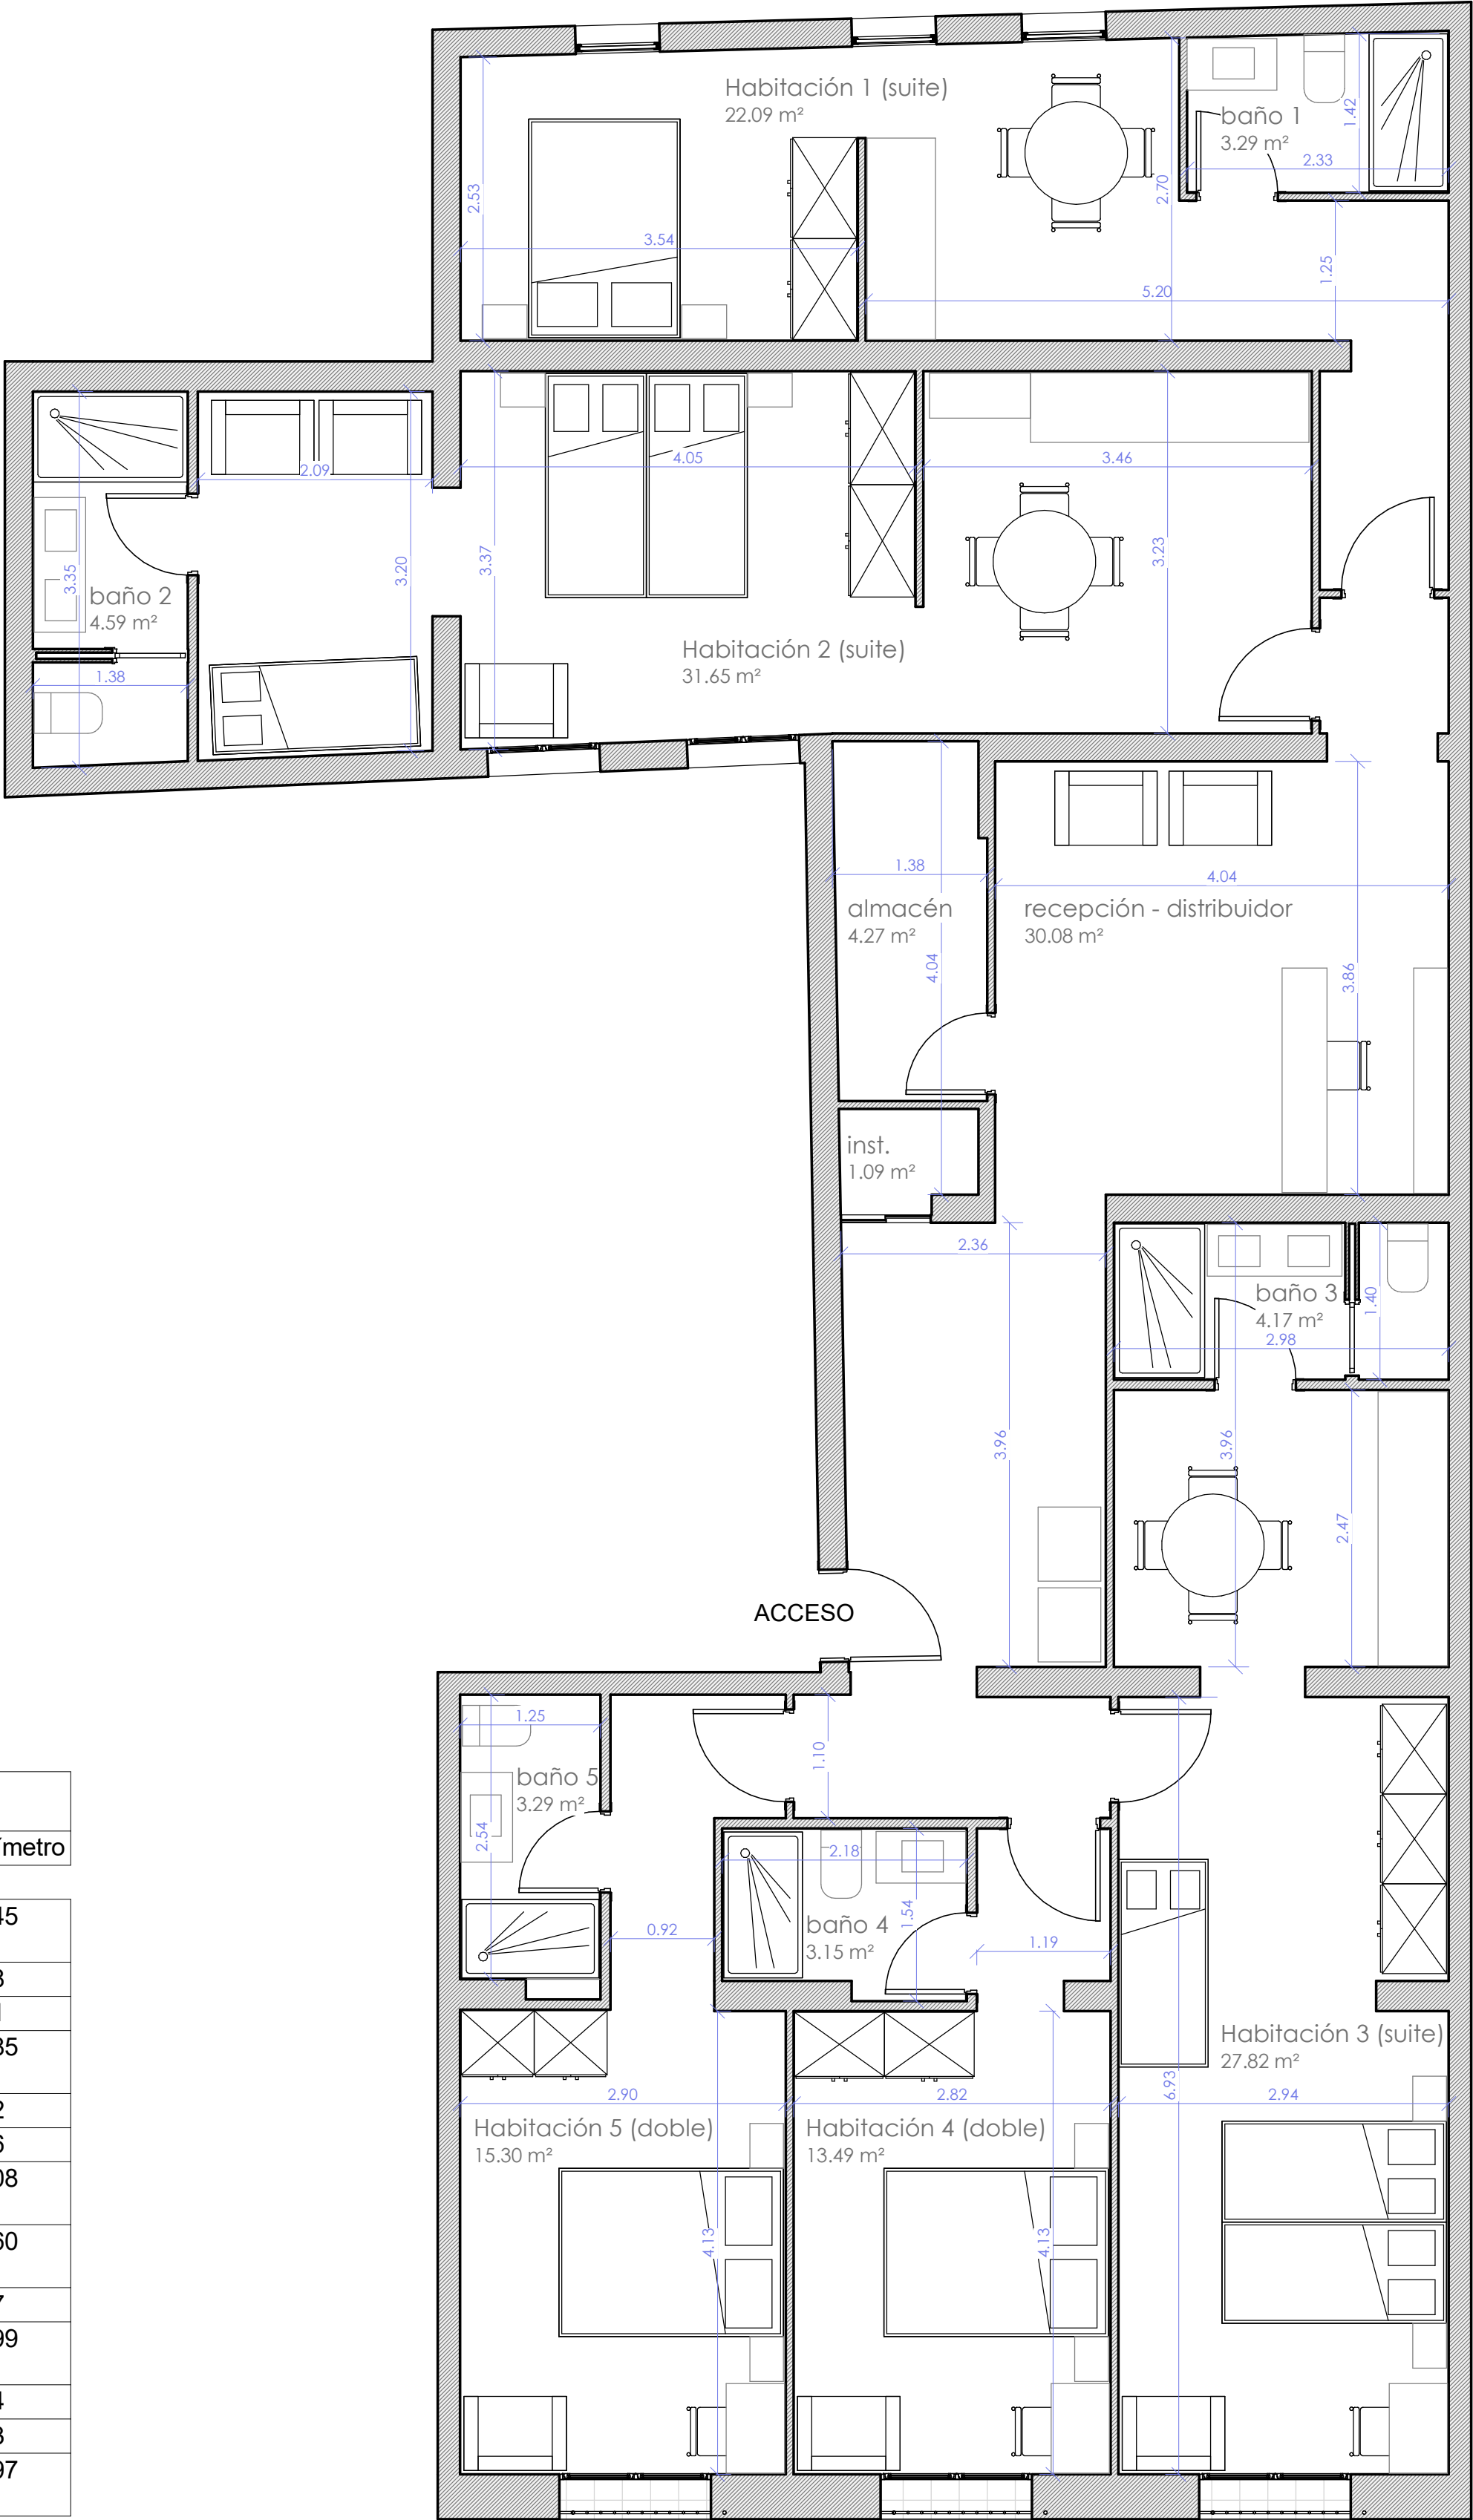


Superficie útil		
Nombre	Área	Perímetro
Habitación 1 (suite)	22.09 m²	31.45
baño 1	3.29 m²	7.48
baño 2	4.59 m²	9.41
Habitación 2 (suite)	31.65 m²	34.85
almacén	4.27 m²	9.12
inst.	1.09 m²	4.36
recepción - distribuidor	30.08 m²	36.08
Habitación 3 (suite)	27.82 m²	30.60
baño 3	4.17 m²	8.77
Habitación 4 (doble)	13.49 m²	17.99
baño 4	3.15 m²	7.44
baño 5	3.29 m²	7.93
Habitación 5 (doble)	15.30 m²	20.97
164.27 m²		

CALLE MAYOR

PROPUESTA DE REFORMA DE [REDACTED]
[REDACTED] (MADRID) PARA SU ADECUACIÓN PARA USO DE HOSPEDAJE

ESCALA 1:50

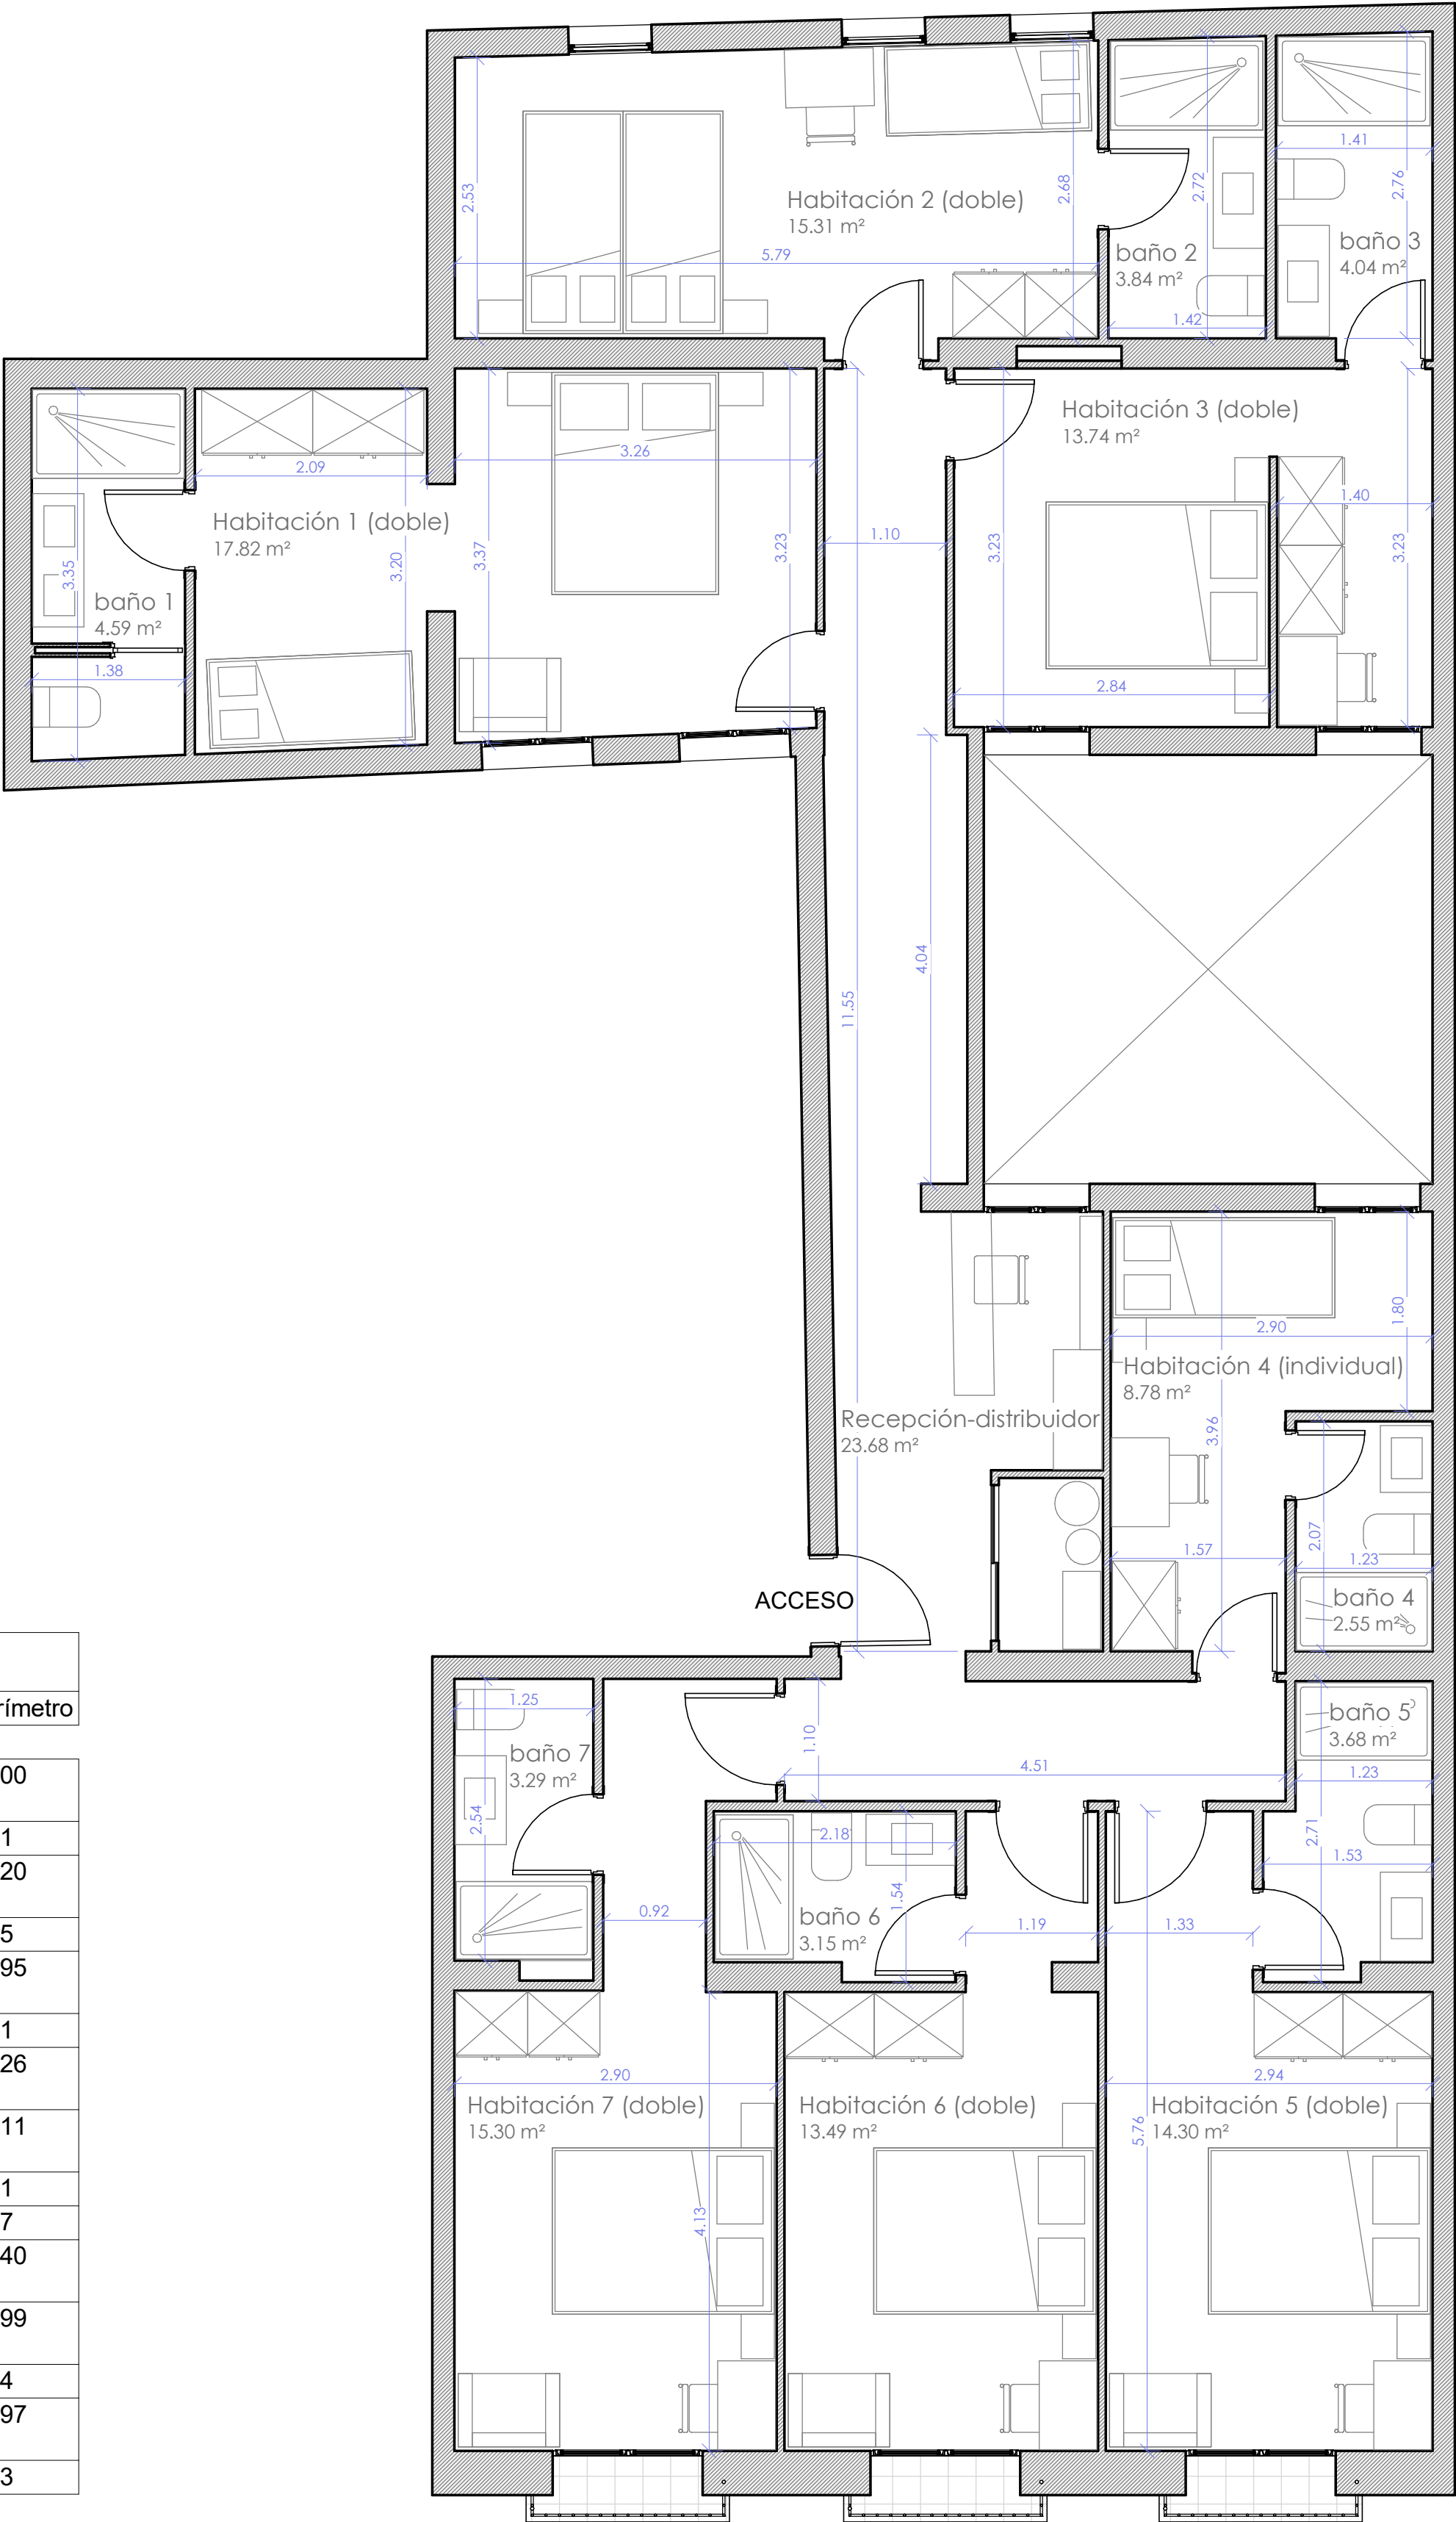

Superficie útil		
Nombre	Área	Perímetro
Habitación 1 (doble)	17.82 m²	22.00
baño 1	4.59 m²	9.41
Habitación 2 (doble)	15.31 m²	17.20
baño 2	3.84 m²	8.25
Habitación 3 (doble)	13.74 m²	19.95
baño 3	4.04 m²	8.71
Recepción-distribuidor	23.68 m²	38.26
Habitación 4 (individual)	8.78 m²	14.11
baño 4	2.55 m²	6.61
baño 5	3.68 m²	8.47
Habitación 5 (doble)	14.30 m²	17.40
Habitación 6 (doble)	13.49 m²	17.99
baño 6	3.15 m²	7.44
Habitación 7 (doble)	15.30 m²	20.97
baño 7	3.29 m²	7.93
147.55 m²		

CALLE MAYOR

PROPUESTA DE REFORMA D [REDACTED]
[REDACTED] (MADRID) PARA SU ADECUACIÓN PARA USO DE HOSPEDAJE

ESCALA 1:50