


# Plano. Opción A. Coliving

c/FERNÁNDEZ DE LOS RÍOS, 108 (3º-D)

SUPERFICIES ÚTILES

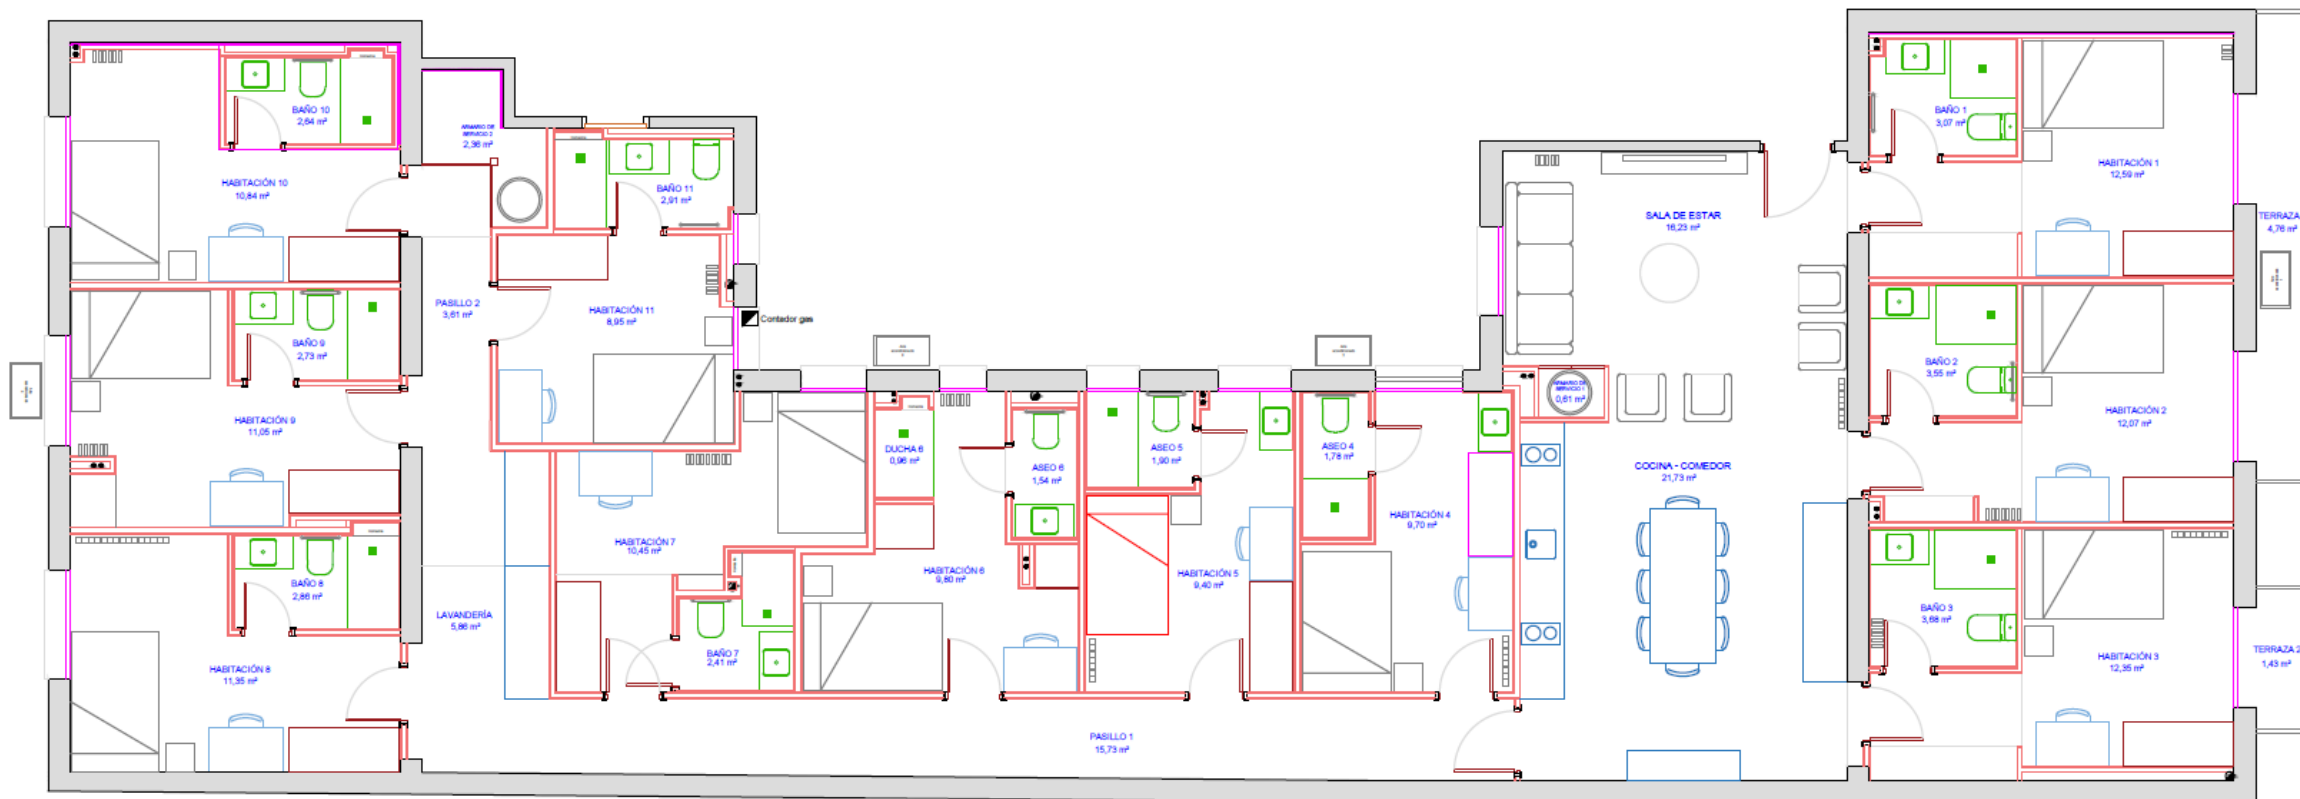

\*Plano y propuesta de distribución meramente orientativos, no contractuales ni vinculantes.